




STRĒLNIĒKU  
DZĪVO KLUSĀJĀ CENTRĀ


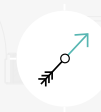


3 этаж, Стрелниеку 4b

## Квартира № 16

| # | ПОМЕЩЕНИЕ        | М <sup>2</sup> |
|---|------------------|----------------|
| 1 | Прихожая         | 3,6            |
| 2 | Санузел          | 4,6            |
| 3 | Кухня и гостиная | 15,1           |

Жилая площадь 23,3

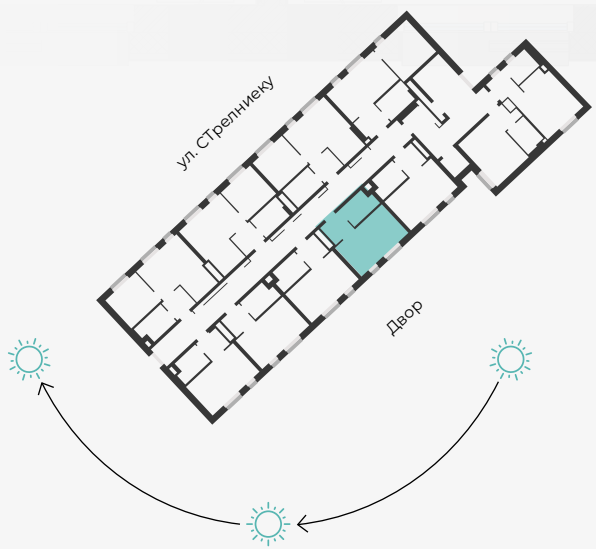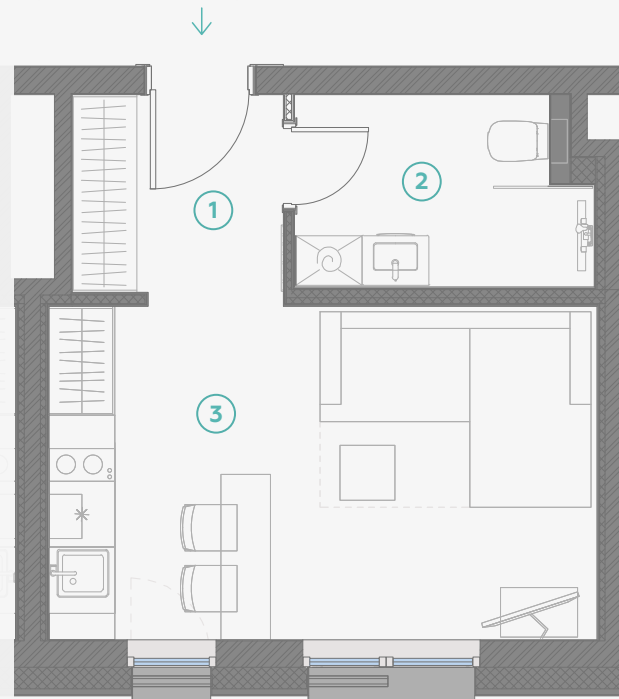

МАСШТАБ 1:70



В 1 САНТИМЕТРЕ – 70 САНТИМЕТРОВ



Strēlnieku 4b, Rīga, LV-1010

+371 29 224 774  
(WHATSAPP & VIBER) LV / EN / RU

madara@hepsor.lv