



STRĒLNIEKU
DZĪVO KLUSĀJĀ CENTRĀ




3 этаж, Стрелниеку 4b

Квартира № 22

#	ПОМЕЩЕНИЕ	М ²
1	Прихожая	3,8
2	Санузел	4,9
3	Кухня и гостиная	17,7
4	Спальня	9,2

Жилая площадь 35,6

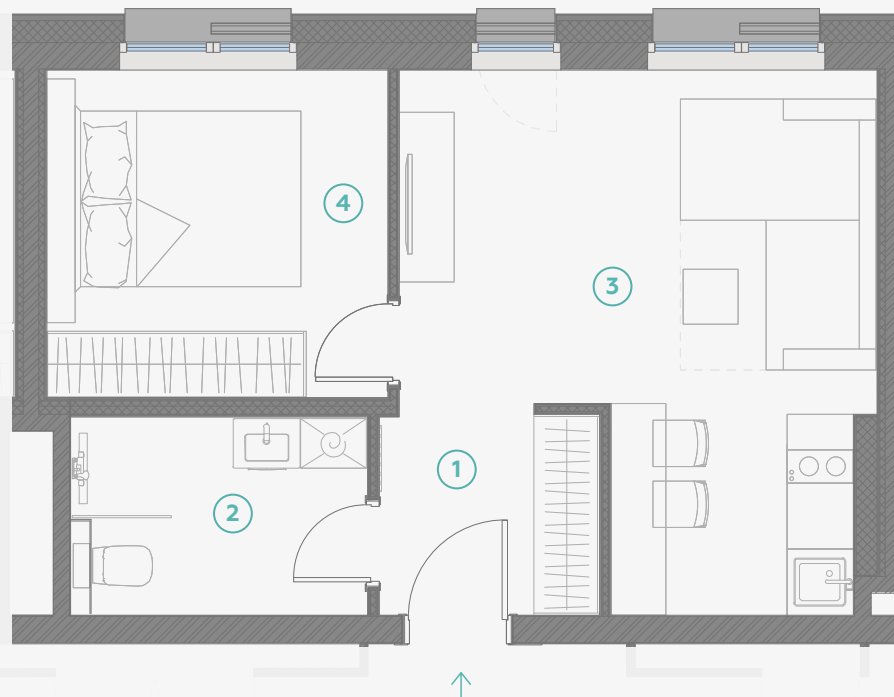

МАСШТАБ 1:70



В 1 САНТИМЕТРЕ – 70 САНТИМЕТРОВ



Strēlnieku 4b, Rīga, LV-1010

+371 29 224 774

(WHATSAPP & VIBER) LV / EN / RU

madara@hepsor.lv