



STRĒLNIEKU
DZĪVO KLUSĀJĀ CENTRĀ




3 этаж, Стрелниеку 4b

Квартира № 23

#	ПОМЕЩЕНИЕ	М ²
1	Прихожая	4,2
2	Санузел	4,8
3	Кухня и гостиная	14,8
4	Спальня	11,7

Жилая площадь 35,5

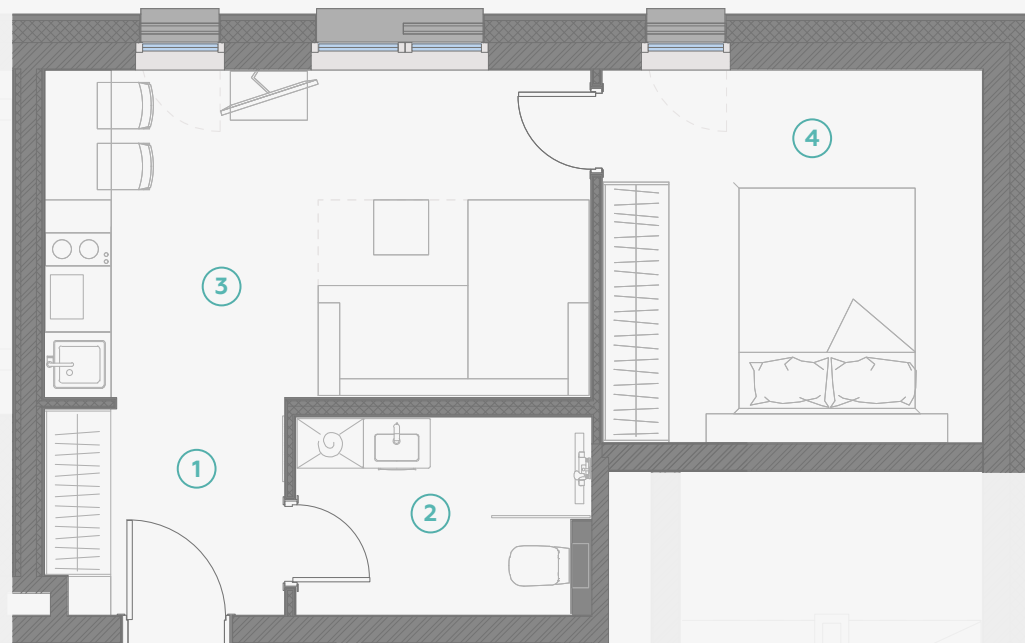

МАСШТАБ 1:70



В 1 САНТИМЕТРЕ – 70 САНТИМЕТРОВ



Strēlnieku 4b, Rīga, LV-1010

+371 29 224 774

(WHATSAPP & VIBER) LV / EN / RU

madara@hepsor.lv