



STRĒLNIEKU
DZĪVO KLUSĀJĀ CENTRĀ





4 этаж, Стрелниеку 4b


Квартира № 24

#	ПОМЕЩЕНИЕ	М ²
1	Прихожая	3,2
2	Санузел	4,3
3	Кухня и гостиная	16,6

Жилая площадь 24,1

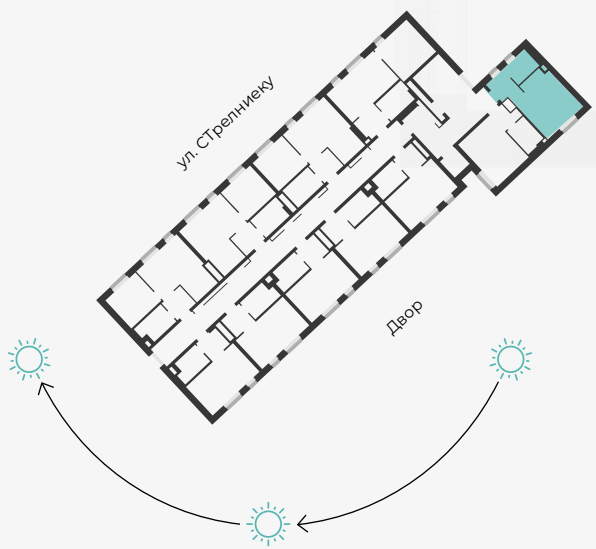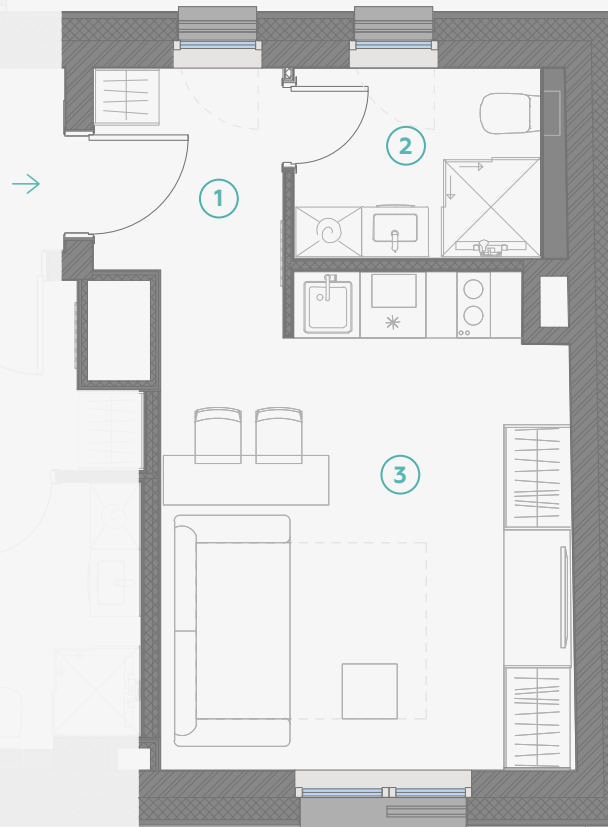

МАСШТАБ 1:70

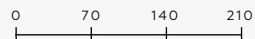

В 1 САНТИМЕТРЕ – 70 САНТИМЕТРОВ



Strēlnieku 4b, Rīga, LV-1010

+371 29 224 774
(WHATSAPP & VIBER) LV / EN / RU

madara@hepsor.lv