




STRĒLNIĒKU
DZĪVO KLUSĀJĀ CENTRĀ

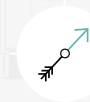


4 этаж, Стрелниеку 4b


Квартира № 28

#	ПОМЕЩЕНИЕ	М ²
1	Прихожая	3,6
2	Санузел	4,6
3	Кухня и гостиная	15,1

Жилая площадь **23,3**

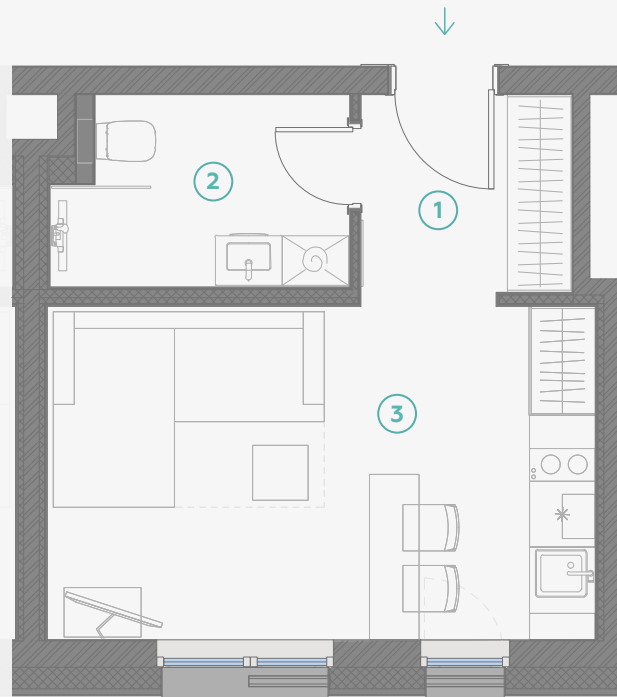

МАСШТАБ 1:70

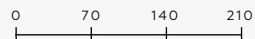

В 1 САНТИМЕТРЕ – 70 САНТИМЕТРОВ



Strēlnieku 4b, Rīga, LV-1010

+371 29 224 774

(WHATSAPP & VIBER) LV / EN / RU

madara@hepsor.lv