




STRĒLNIEKU
DZĪVO KLUSĀJĀ CENTRĀ

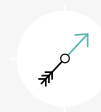


4 этаж, Стрелниеку 4b

Квартира № 33

| # | ПОМЕЩЕНИЕ | М ² |
|---|------------------|----------------|
| 1 | Прихожая | 3,8 |
| 2 | Санузел | 4,9 |
| 3 | Кухня и гостиная | 17,7 |
| 4 | Спальня | 9,2 |

Жилая площадь 35,6

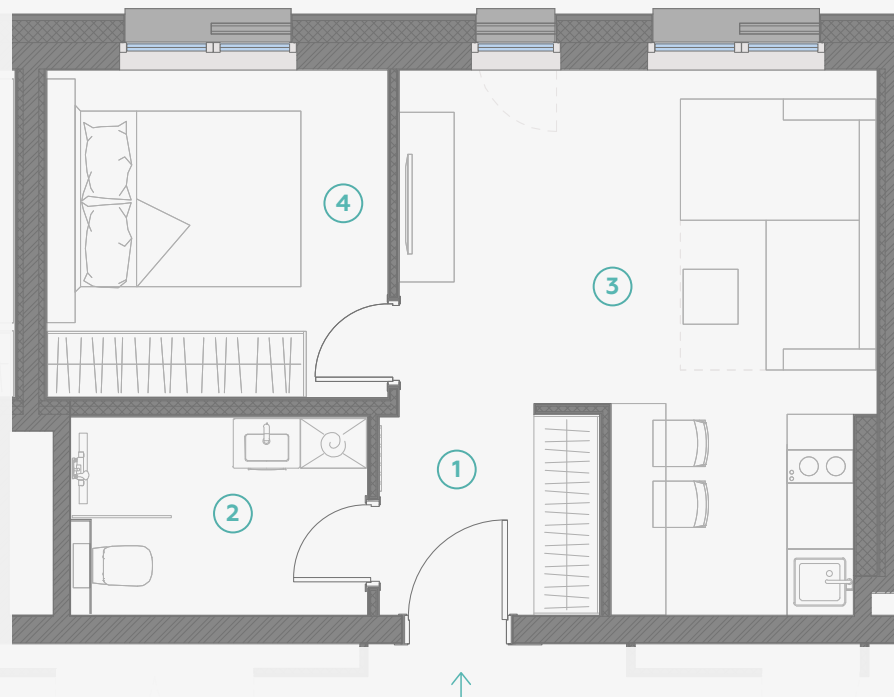

МАСШТАБ 1:70



В 1 САНТИМЕТРЕ – 70 САНТИМЕТРОВ



📍 Strēlnieku 4b, Rīga, LV-1010

📞 +371 29 224 774
(WHATSAPP & VIBER) LV / EN / RU

✉️ madara@hepsor.lv