





STRĒLNIEKU
DZĪVO KLUSĀJĀ CENTRĀ

5 этаж, Стрелниеку 4b

Квартира № 36

#	ПОМЕЩЕНИЕ	М ²
1	Прихожая	2,6
2	Санузел	4,5
3	Кухня и гостиная	15,0

Жилая площадь **22,1**

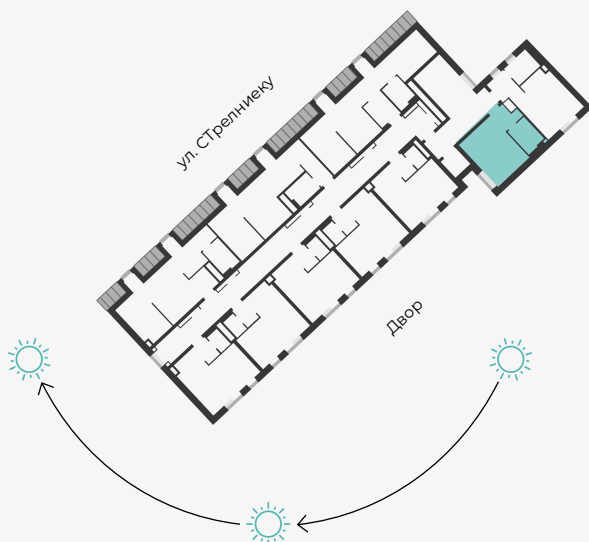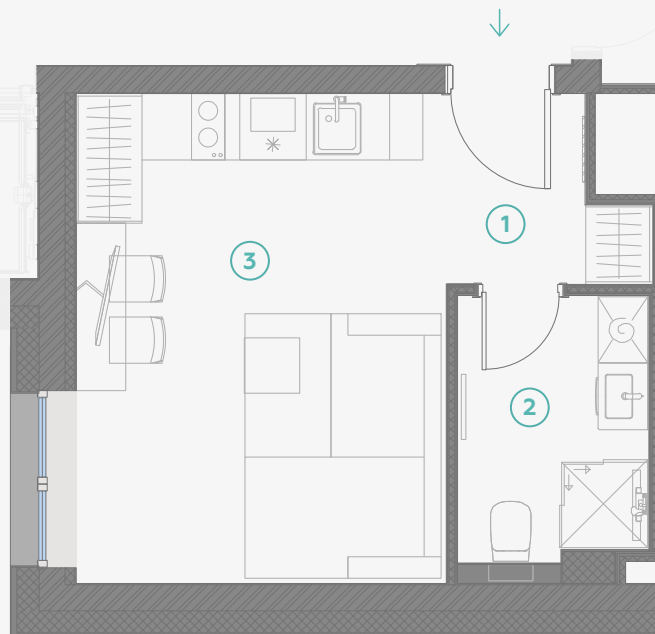

N ↑

МАСШТАБ 1:70



В 1 САНТИМЕТРЕ – 70 САНТИМЕТРОВ



Strēlnieku 4b, Rīga, LV-1010

+371 29 224 774
(WHATSAPP & VIBER) LV / EN / RU

madara@hepsor.lv