




STRĒLNIEKU  
DZĪVO KLUSĀJĀ CENTRĀ

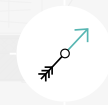

5 этаж, Стрелниеку 4b



## Квартира № 38

2-ЭТАЖНАЯ КВАРТИРА | 1 ЭТАЖ

#	ПОМЕЩЕНИЕ	М <sup>2</sup>
1	Прихожая	2,3
2	Санузел	1,8
3	Кухня и гостиная	19,5

Жилая площадь этажа 23,6

Общая жилая площадь 45,9

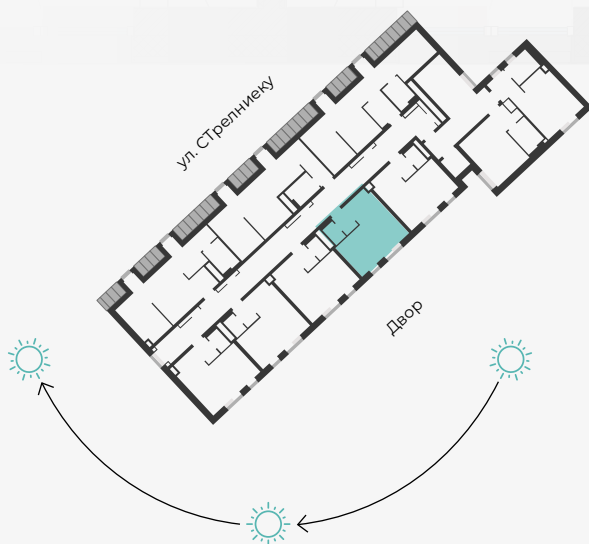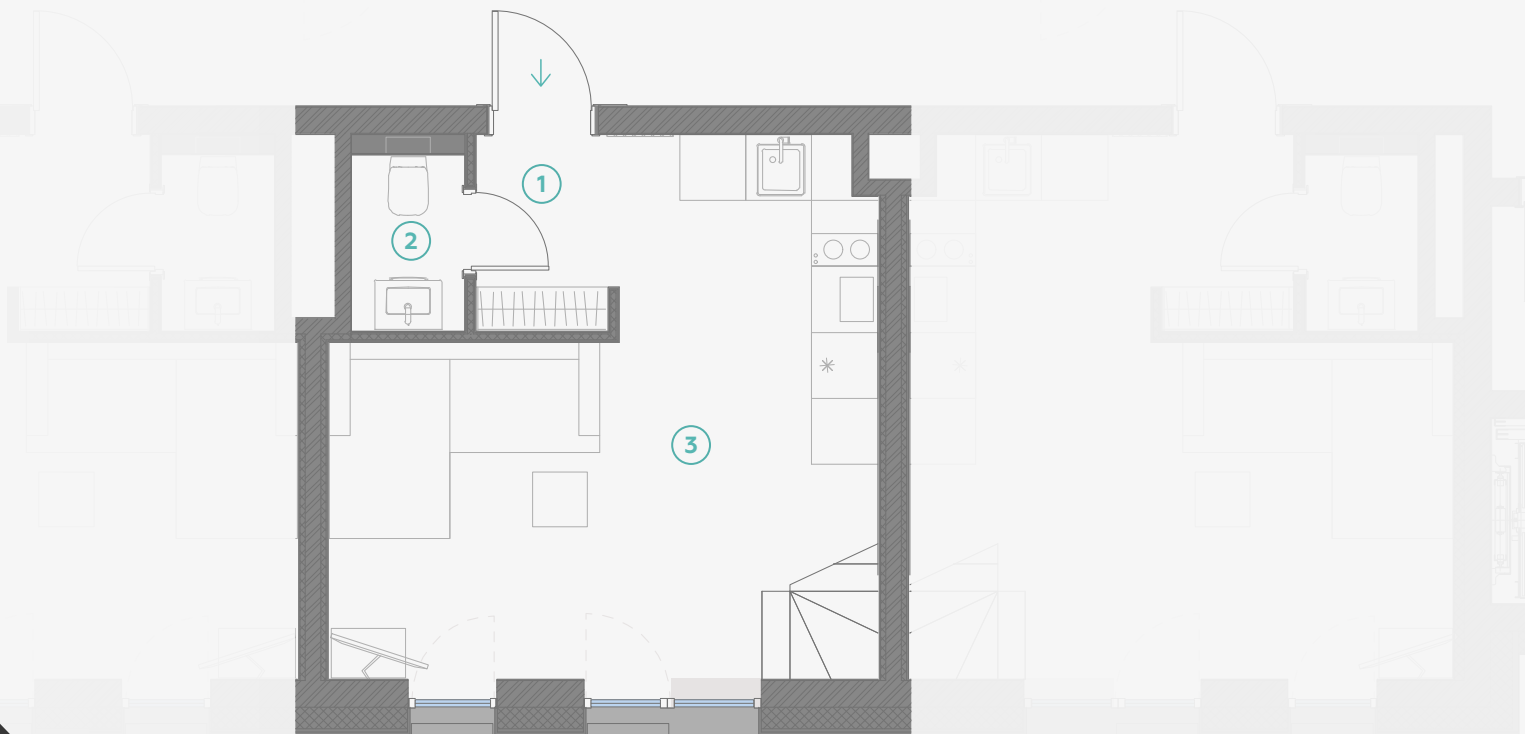

МАСШТАБ 1:70



В 1 САНТИМЕТРЕ – 70 САНТИМЕТРОВ



Strēlnieku 4b, Rīga, LV-1010

+371 29 224 774

(WHATSAPP & VIBER) LV / EN / RU

madara@hepsor.lv



STRĒLNIEKU  
DZĪVO KLUSĀJĀ CENTRĀ



6 этаж, Стрелниеку 4b



## Квартира № 38

2-ЭТАЖНАЯ КВАРТИРА | 2 ЭТАЖ


#	ПОМЕЩЕНИЕ	М <sup>2</sup>
4	Спальня	13,6
5	Гардероб	3,9
6	Санузел	4,8

Жилая площадь этажа 22,3

**Общая жилая площадь 45,9**

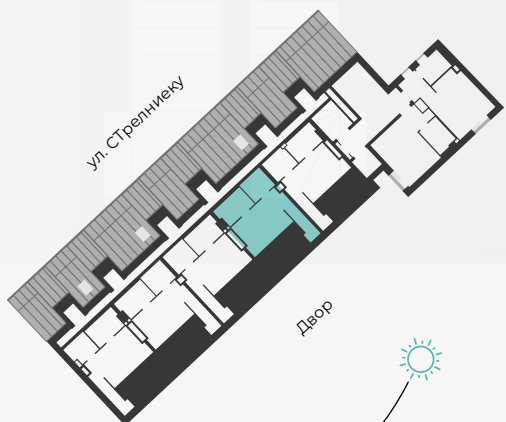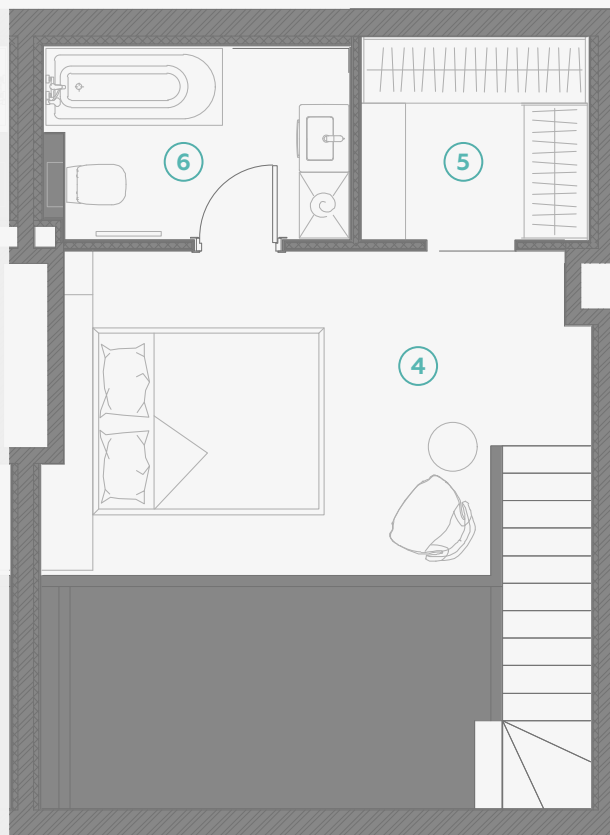

МАСШТАБ 1:70

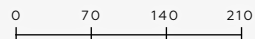

В 1 САНТИМЕТРЕ – 70 САНТИМЕТРОВ



Strēlnieku 4b, Rīga, LV-1010

+371 29 224 774

(WHATSAPP & VIBER) LV / EN / RU

madara@hepsor.lv