



STRĒLNIĒKU
DZĪVO KLUSĀJĀ CENTRĀ

5 этаж, Стрелниеку 4b



Квартира № 39

2-ЭТАЖНАЯ КВАРТИРА | 1 ЭТАЖ

| # | ПОМЕЩЕНИЕ | М ² |
|---|------------------|----------------|
| 1 | Прихожая | 2,3 |
| 2 | Санузел | 1,8 |
| 3 | Кухня и гостиная | 19,5 |

Жилая площадь этажа 23,6

Общая жилая площадь 45,9

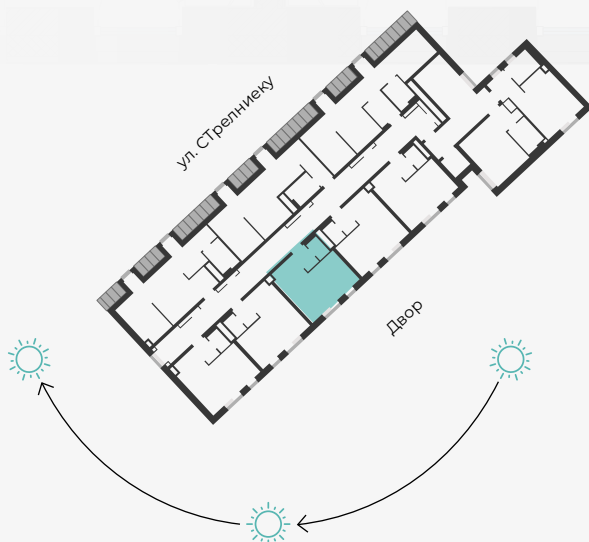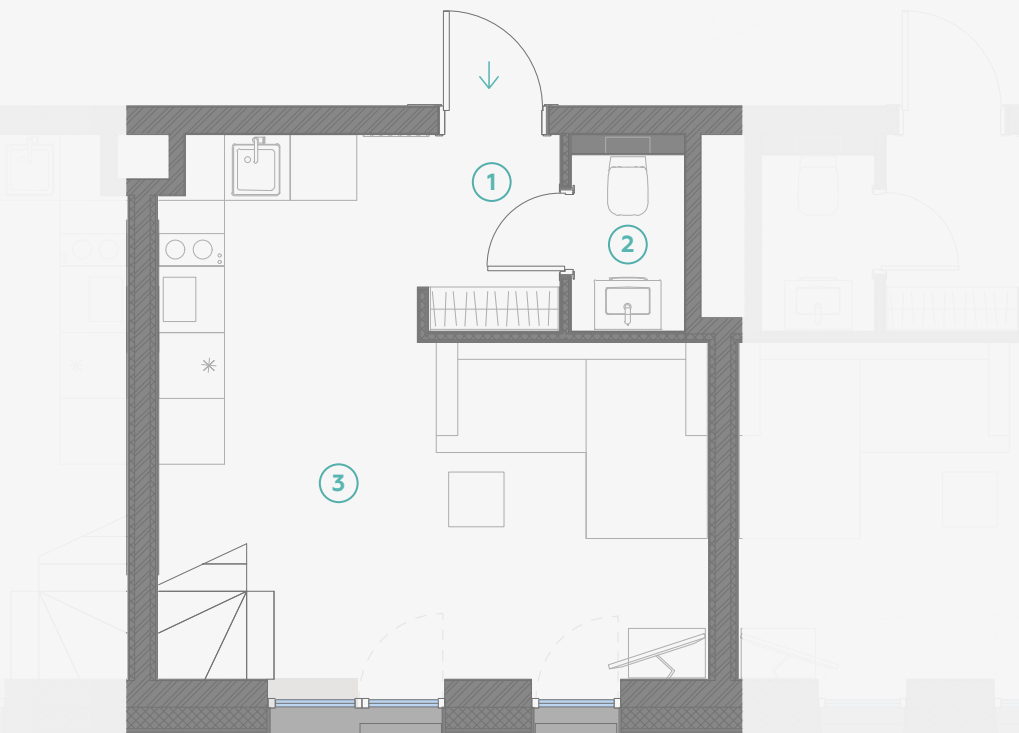

МАСШТАБ 1:70

0 70 140 210

В 1 САНТИМЕТРЕ – 70 САНТИМЕТРОВ



Strēlnieku 4b, Rīga, LV-1010

+371 29 224 774

(WHATSAPP & VIBER) LV / EN / RU

madara@hepsor.lv



STRĒLNIEKU
DZĪVO KLUSĀJĀ CENTRĀ



6 этаж, Стрелниеку 4b



Квартира № 39

2-ЭТАЖНАЯ КВАРТИРА | 2 ЭТАЖ

| # | ПОМЕЩЕНИЕ | М ² |
|---|-----------|----------------|
| 4 | Спальня | 13,6 |
| 5 | Гардероб | 3,9 |
| 6 | Санузел | 4,8 |

Жилая площадь этажа 22,3

Общая жилая площадь 45,9

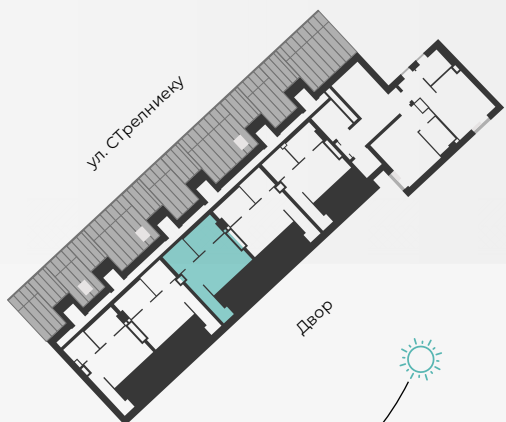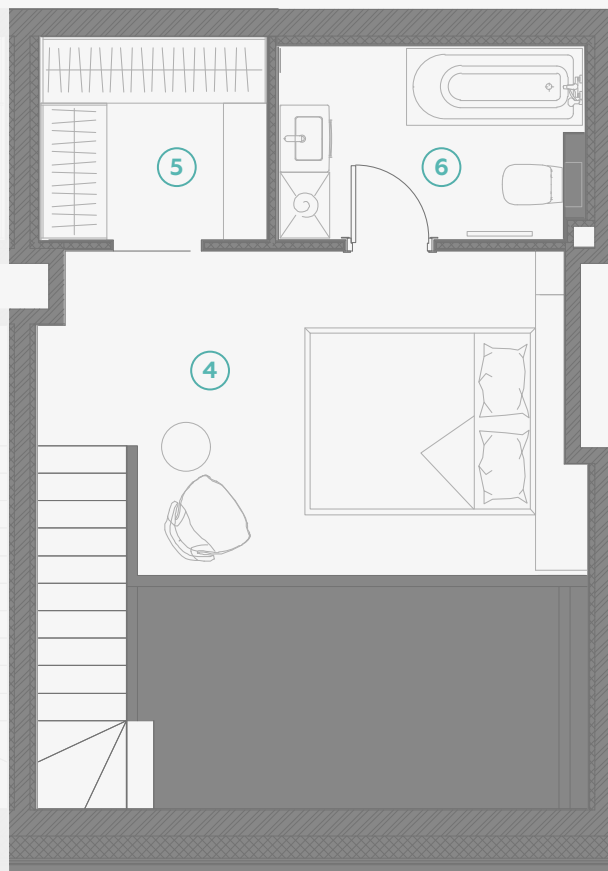

МАСШТАБ 1:70



В 1 САНТИМЕТРЕ – 70 САНТИМЕТРОВ



Strēlnieku 4b, Rīga, LV-1010

+371 29 224 774

(WHATSAPP & VIBER) LV / EN / RU

madara@hepsor.lv