





STRĒLNIEKU
DZĪVO KLUSĀJĀ CENTRĀ

5 этаж, Стрелниеку 4b

Квартира № 42

#	ПОМЕЩЕНИЕ	М ²
3	Прихожая	2,7
4	Санузел	4,1
3	Кухня и гостиная	20
4	Спальня	11,1

Жилая площадь 37,9

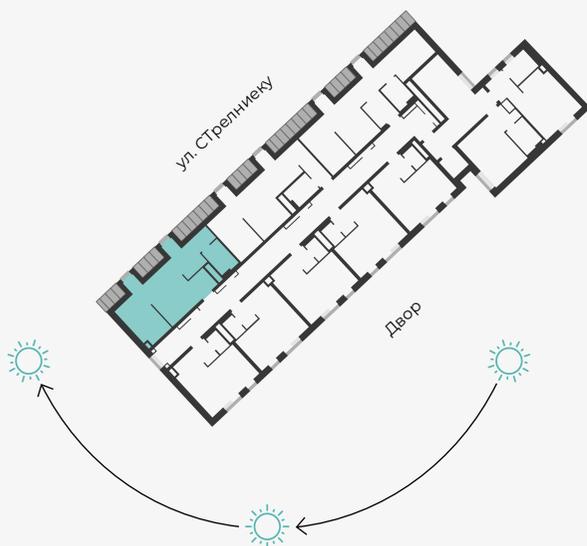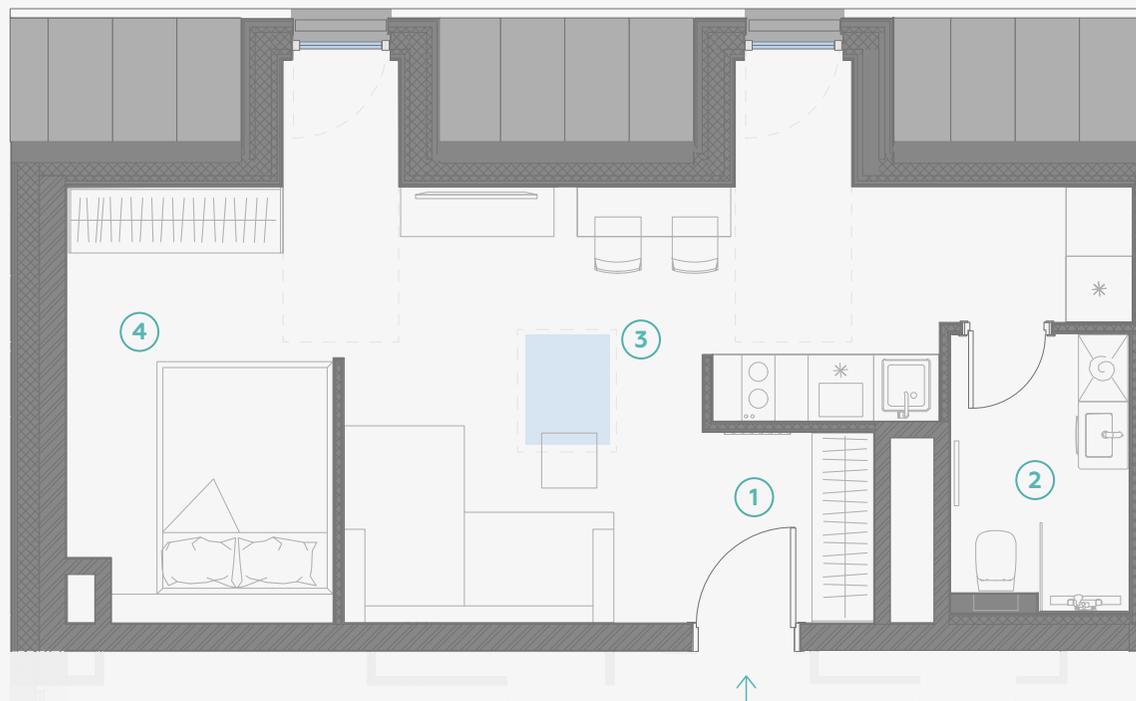

МАСШТАБ 1:70



В 1 САНТИМЕТРЕ – 70 САНТИМЕТРОВ



Strēlnieku 4b, Rīga, LV-1010

+371 29 224 774

(WHATSAPP & VIBER) LV / EN / RU

madara@hepsor.lv