






STRĒLNIĒKU
DZĪVO KLUSĀJĀ CENTRĀ

6 этаж, Стрелниеку 4b

Квартира № 46

#	ПОМЕЩЕНИЕ	М ²
1	Прихожая	2,6
2	Санузел	4,5
3	Кухня и гостиная	15,0

Жилая площадь 22,1

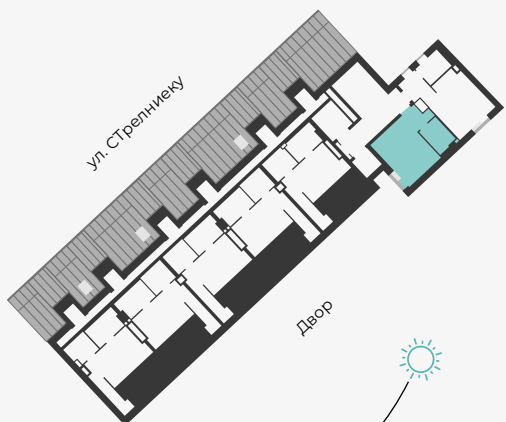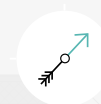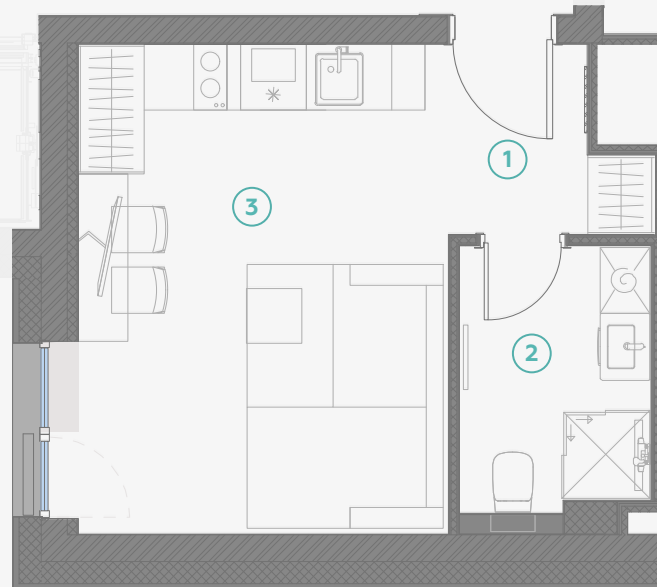

МАСШТАБ 1:70



В 1 САНТИМЕТРЕ – 70 САНТИМЕТРОВ



Strēlnieku 4b, Rīga, LV-1010

+371 29 224 774
(WHATSAPP & VIBER) LV / EN / RU

madara@hepsor.lv