




STRĒLNIEKU  
DZĪVO KLUSĀJĀ CENTRĀ


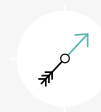


1 этаж, Стрелниеку 4b


## Комм. помещение № 48

#	ПОМЕЩЕНИЕ	М <sup>2</sup>
1	Помещение	32,2
2	Санузел	3,8

Площадь 36

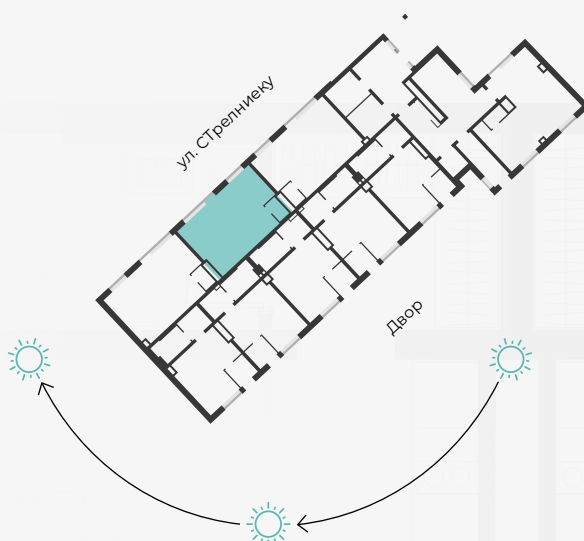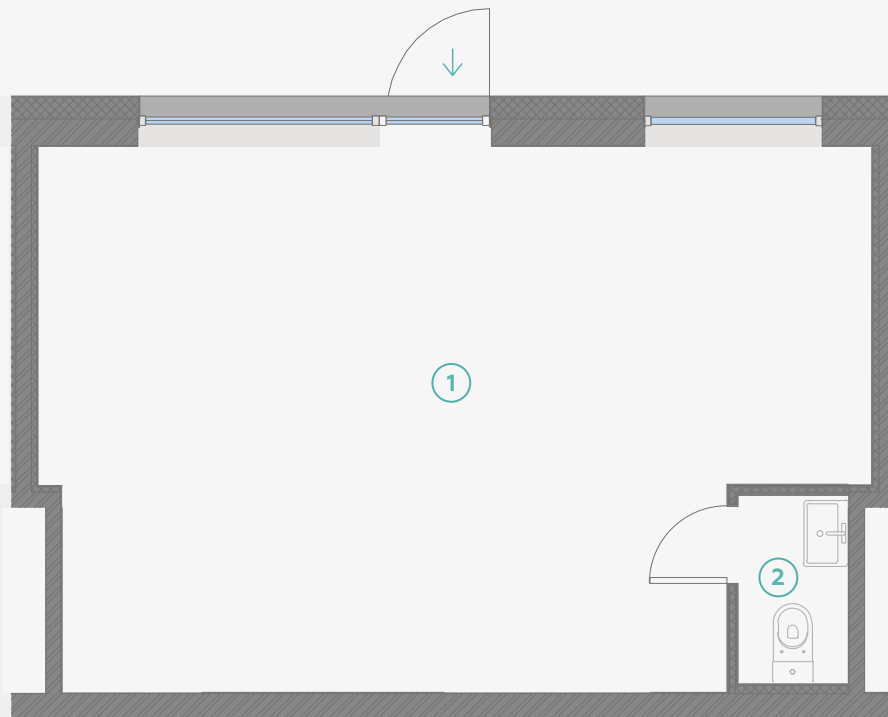

МАСШТАБ 1:70

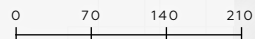

В 1 САНТИМЕТРЕ – 70 САНТИМЕТРОВ



Strēlnieku 4b, Rīga, LV-1010

+371 29 224 774  
(WHATSAPP & VIBER) LV / EN / RU

madara@hepsor.lv