



STRĒLNIEKU
DZĪVO KLUSĀJĀ CENTRĀ





1 этаж, Стрелниеку 4b

Комм. помещение № 49

#	ПОМЕЩЕНИЕ	М ²
1	Помещение	32,4
2	Санузел	3,8

Площадь 36,2

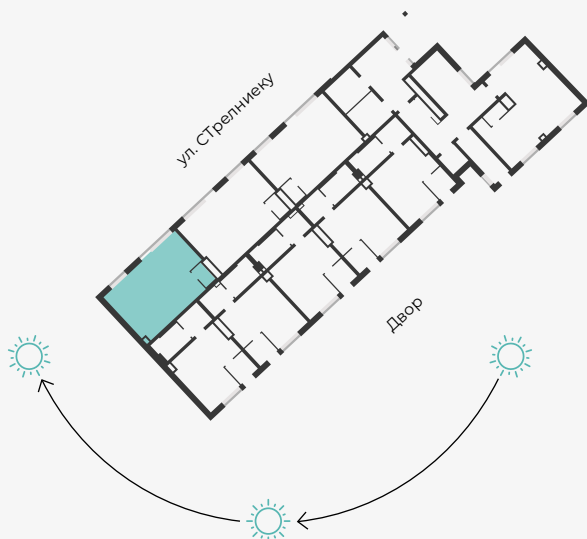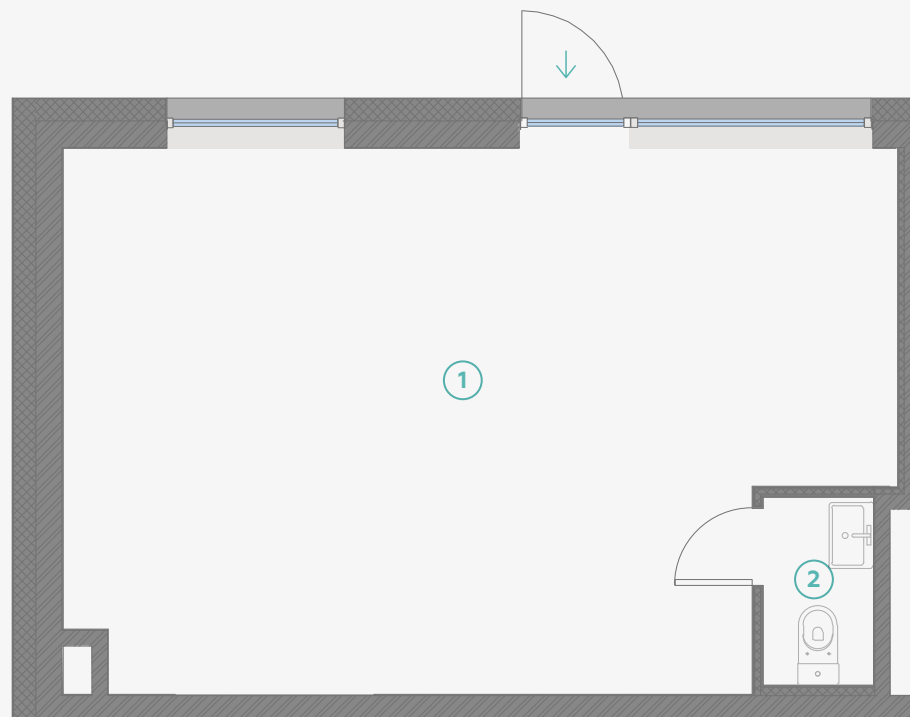

N ↑

МАСШТАБ 1:70



В 1 САНТИМЕТРЕ – 70 САНТИМЕТРОВ



Strēlnieku 4b, Rīga, LV-1010

+371 29 224 774

(WHATSAPP & VIBER) LV / EN / RU

madara@hepsor.lv