





STRĒLNIEKU
DZĪVO KLUSĀJĀ CENTRĀ

1 этаж, Стрелниеку 4b


Квартира № 50

| # | ПОМЕЩЕНИЕ | М ² |
|---|------------------|----------------|
| 1 | Прихожая | 3,3 |
| 2 | Кухня и гостиная | 20,7 |
| 3 | Гардероб | 3,7 |
| 4 | Санузел | 4,8 |

Жилая площадь 32,5

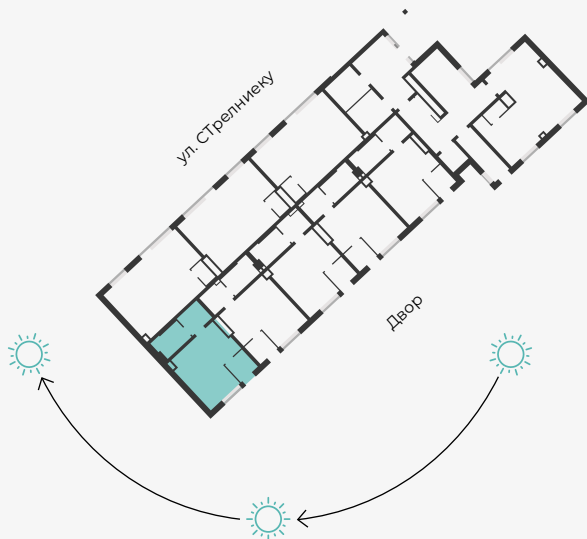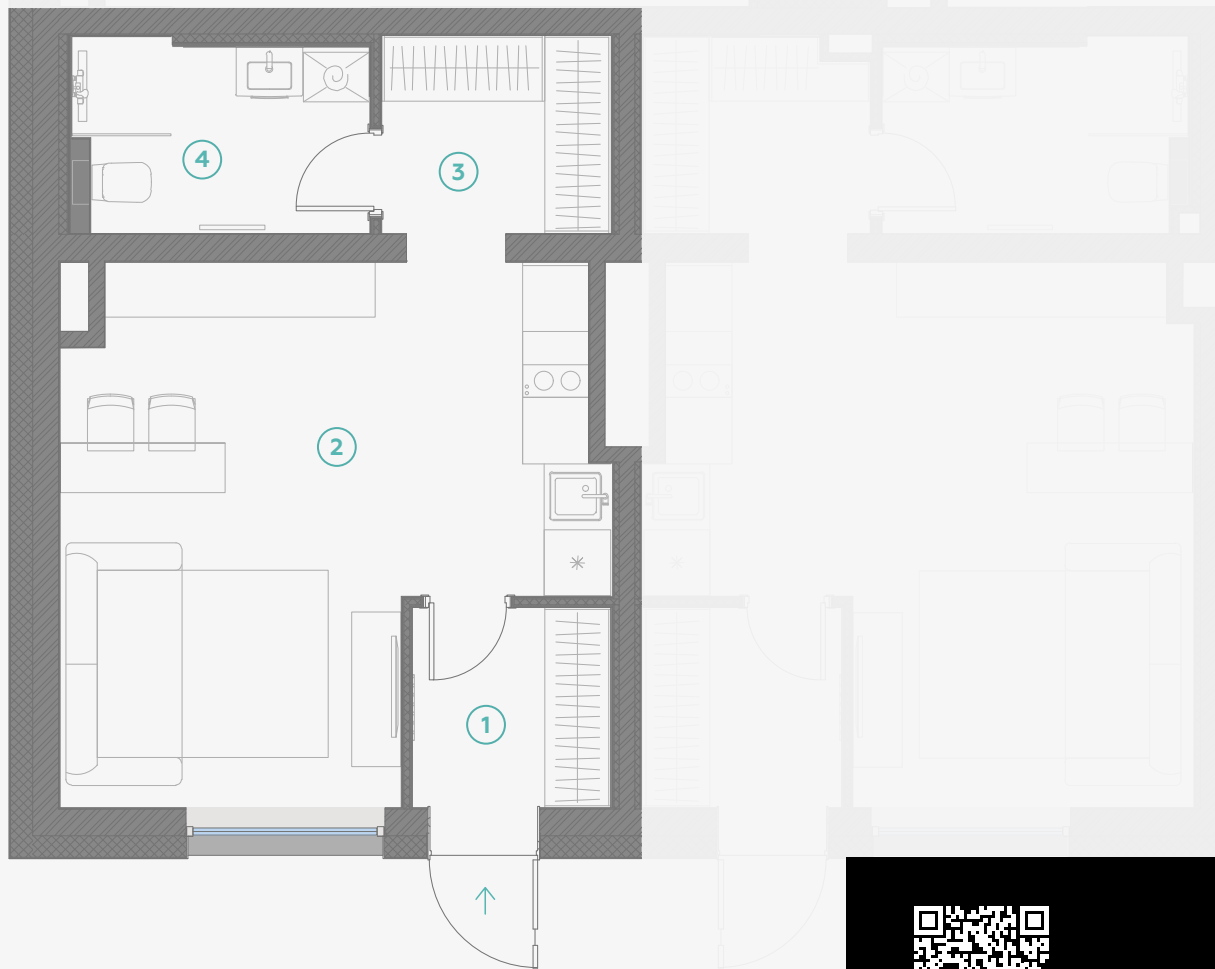

МАСШТАБ 1:70

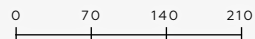

В 1 САНТИМЕТРЕ – 70 САНТИМЕТРОВ



Strēlnieku 4b, Rīga, LV-1010

+371 29 224 774
(WHATSAPP & VIBER) LV / EN / RU

madara@hepsor.lv