



STRĒLNIĒKU
DZĪVO KLUSĀJĀ CENTRĀ





1 этаж, Стрелниеку 4b


Квартира № 52

#	ПОМЕЩЕНИЕ	М ²
1	Прихожая	3,3
2	Кухня и гостиная	20,8
3	Гардероб	3,5
4	Санузел	4,8

Жилая площадь 32,4

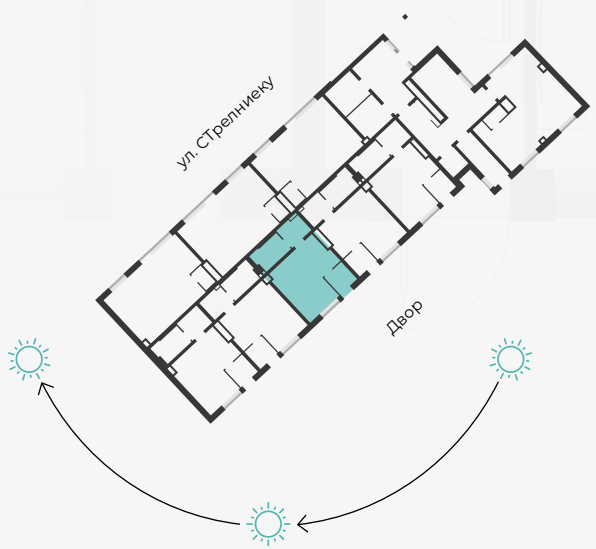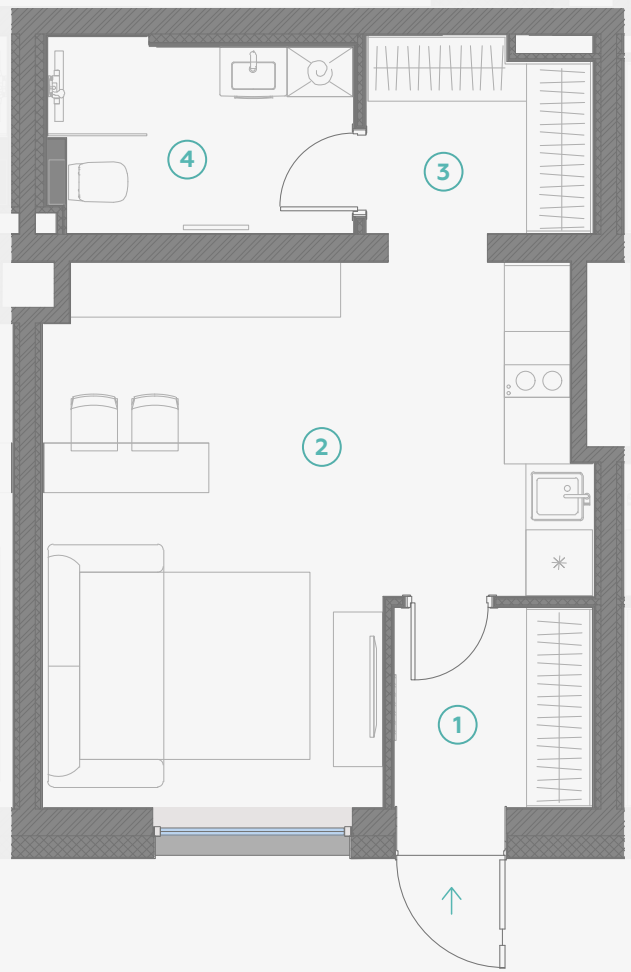

МАСШТАБ 1:70

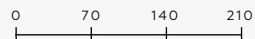

В 1 САНТИМЕТРЕ – 70 САНТИМЕТРОВ



📍 Strēlnieku 4b, Rīga, LV-1010

📞 +371 29 224 774
(WHATSAPP & VIBER) LV / EN / RU

✉️ madara@hepsor.lv