





STRĒLNIEKU
DZĪVO KLUSĀJĀĀ CENTRĀ

1 этаж, Стрелниеку 4b

Квартира № 54

#	ПОМЕЩЕНИЕ	М ²
1	Прихожая	3,2
2	Кухня и гостиная	20,4
3	Гардероб	3,8
4	Санузел	4,8

Жилая площадь 32,2

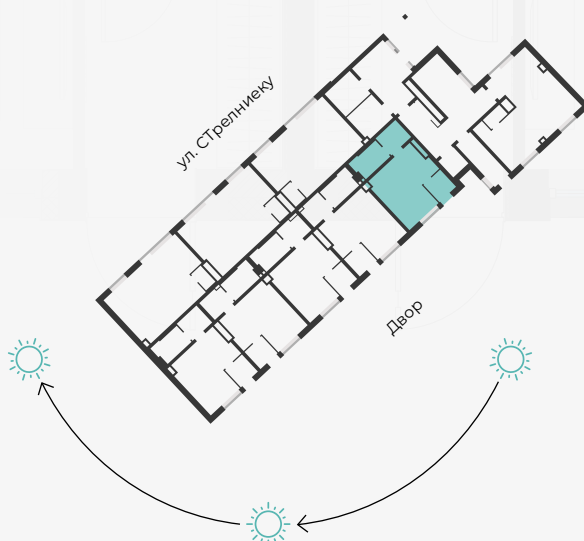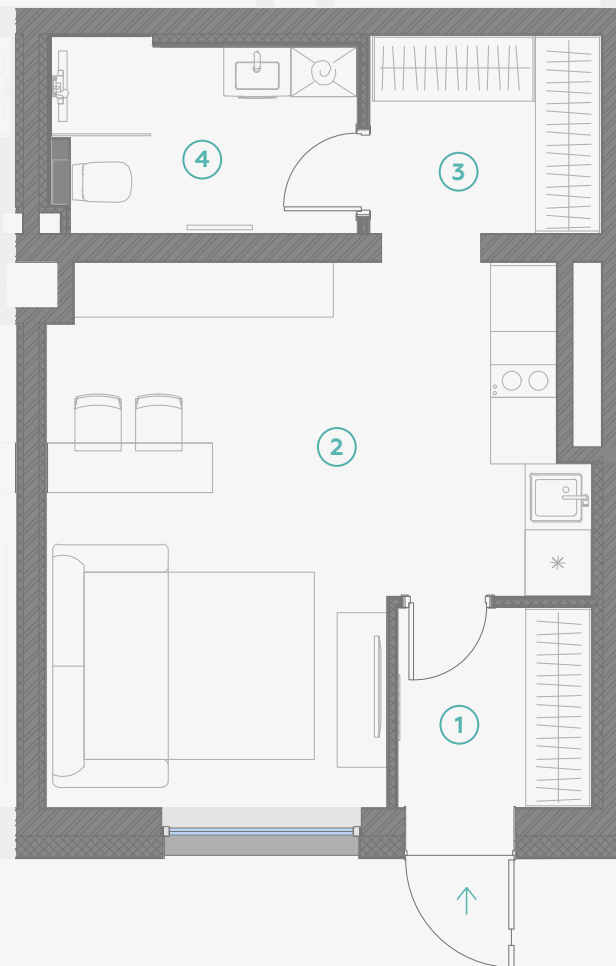

МАСШТАБ 1:70



В 1 САНТИМЕТРЕ – 70 САНТИМЕТРОВ



Strēlnieku 4b, Rīga, LV-1010

+371 29 224 774
(WHATSAPP & VIBER) LV / EN / RU

madara@hepsor.lv