

# Zalajugla


УЛИЦА БРАЙЛА 23В, ЮГЛА

## № 21

4-й этаж	4 комнаты
	М <sup>2</sup>
Коридор	4,18
Ванная комната	3,8
Туалет с душем	4,1
Гостиная с кухней	26
Спальная комната	10,1
Спальная комната	13,8
Балкон	6,4
жилая площадь	62
общая площадь	68,4



[hepsor.lv/zalajugla](https://hepsor.lv/zalajugla)

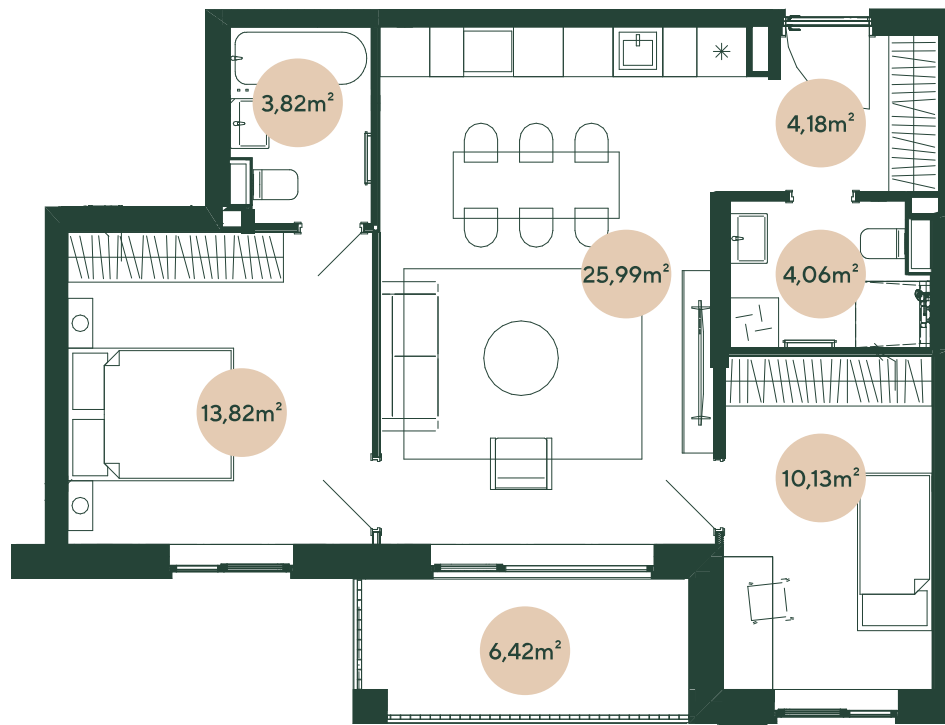

0 1 м 2 м 3 м

Масштаб 1 : 100 | 1 см = 1 м



hepsor

