

Zala, JUGLA

УЛИЦА БРАЙЛА 23В, ЮГЛА

№ 24

5-й этаж	2 комнаты
	м ²
Коридор	7,4
Гостиная с кухней	19,9
Туалет с душем	4
Спальная комната	11,8
Балкон	5,8
ЖИЛАЯ ПЛОЩАДЬ	42,9
ОБЩАЯ ПЛОЩАДЬ	48,7



hepsor.lv/zalajugla




0 1 м 2 м 3 м

Масштаб 1 : 100 | 1 см = 1 м



hepsor

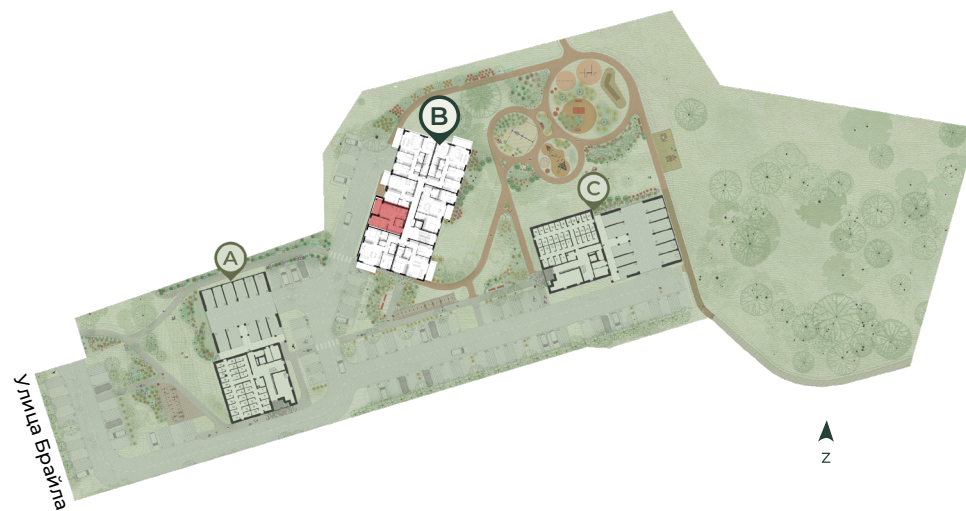

Z