

Zalajugla

УЛИЦА БРАЙЛА 23В, ЮГЛА

№ 7


2-й этаж

3 комнаты

	м ²
Коридор	4,18
Ванная комната	3,8
Туалет с душем	4,1
Гостиная с кухней	26
Спальная комната	10,1
Спальная комната	13,8
Балкон	6,4
жилая площадь	62
общая площадь	68,4



hepsor.lv/zalajugla

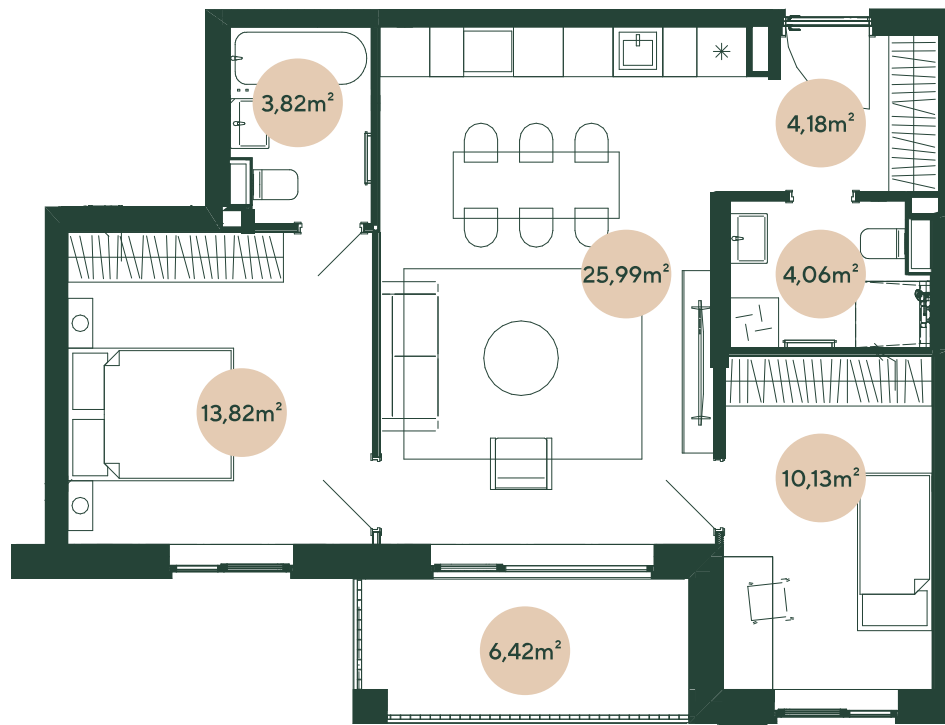

0 1 м 2 м 3 м

Масштаб 1 : 100 | 1 см = 1 м



hepsor

