

Zalajugla


УЛИЦА БРАЙЛА 23С, ЮГЛА

№ 21

4-й этаж	4 комнаты	
		м ²
Коридор	4,18	
Ванная комната	3,8	
Туалет с душем	4,1	
Гостиная с кухней	26	
Спальная комната	10,1	
Спальная комната	13,8	
Балкон	6,4	
жилая площадь		62,1
общая площадь		68,6



hepsor.lv/zalajugla

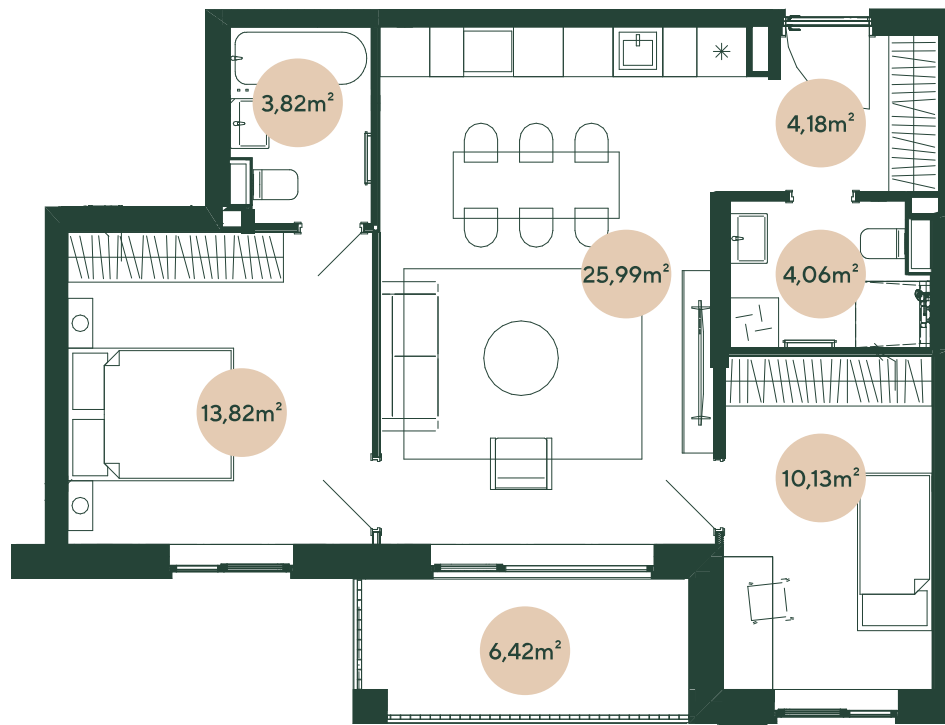

0 1 м 2 м 3 м

Масштаб 1 : 100 | 1 см = 1 м



hepsor

Z