

# Zalajugla

УЛИЦА БРАЙЛА 23В, ЮГЛА

## № 12


| 3-й этаж          | 4 комнаты |                |
|-------------------|-----------|----------------|
|                   |           | М <sup>2</sup> |
| Коридорс          | 4,7       |                |
| Ванная комната    | 4,1       |                |
| Туалет с душем    | 3,1       |                |
| Гостиная с кухней | 27        |                |
| Спальная комната  | 14,8      |                |
| Спальная комн     | 10,1      |                |
| Спальная комн     | 10,1      |                |
| Прачечная комната | 2,5       |                |
| Балкон            | 8,2       |                |

ЖИЛАЯ ПЛОЩАДЬ 76,4

ОБЩАЯ ПЛОЩАДЬ 84,6



[hepsor.lv/zalajugla](https://hepsor.lv/zalajugla)

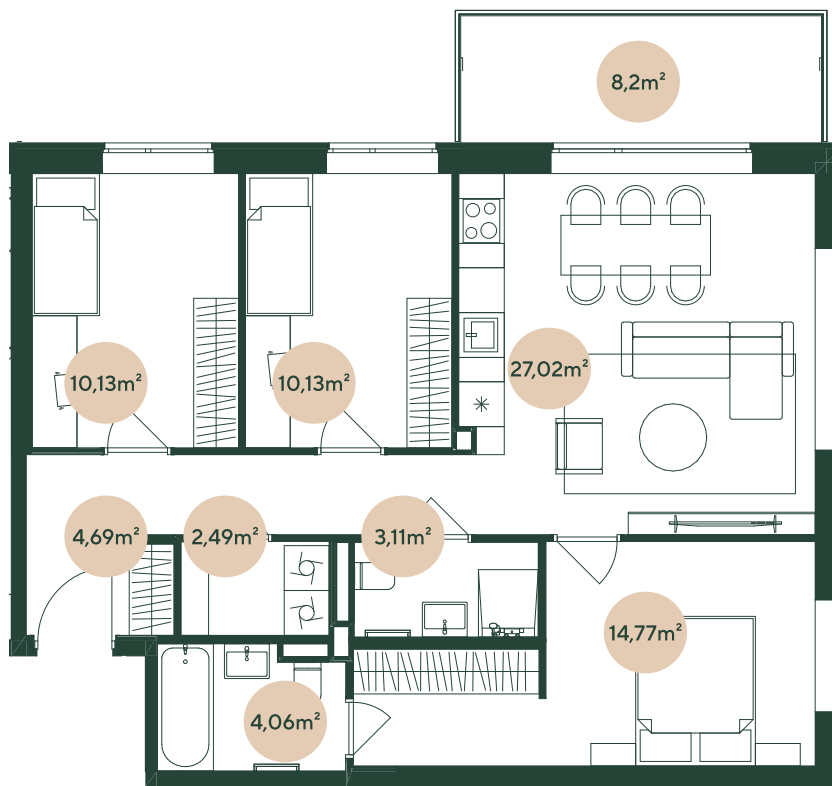

0 1 м 2 м 3 м

Масштаб 1 : 100 | 1 см = 1 м



hepsor

