

Zalajugla


УЛИЦА БРАЙЛА 23В, ЮГЛА

№ 2

2-й этаж	3 комнаты	
		М ²
Коридор	5,4	
Ванная комната	3,4	
Прачечная комната	2,1	
Гостиная с кухней	27,2	
Спальная комната	11,5	
Спальная комната	10	
Туалет с душем	3,8	
Балкон	8,2	
ЖИЛАЯ ПЛОЩАДЬ		63,4
ОБЩАЯ ПЛОЩАДЬ		71,6



hepsor.lv/zalajugla

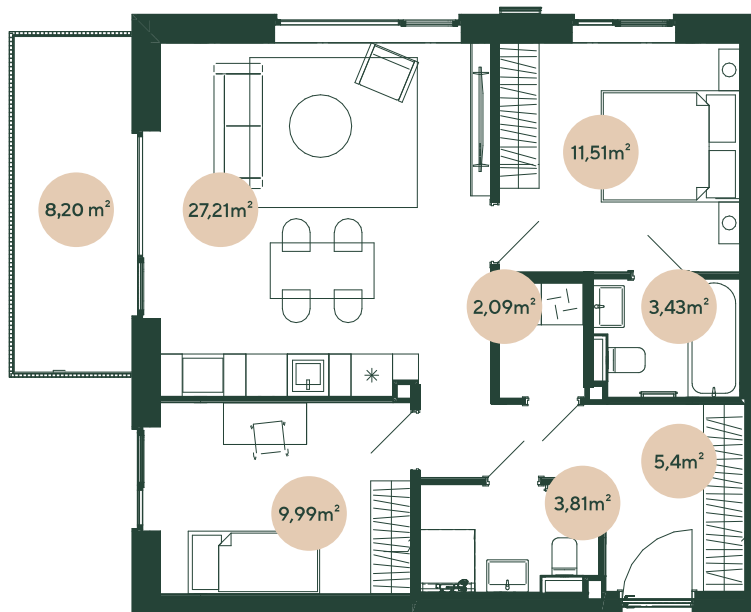

0 1 м 2 м 3 м

Масштаб 1 : 100 | 1 см = 1 м



hepsor

