

Zala, JUGLA


УЛИЦА БРАЙЛА 23В, ЮГЛА

№ 23

5-й этаж	3 комнаты	М ²
Коридор		5,4
Ванная комната		3,4
Прачечная комната		2,1
Гостиная с кухней		27,2
Спальная комната		11,5
Спальная комната		10
Туалет с душем		3,8
Балкон		8,2
ЖИЛАЯ ПЛОЩАДЬ		63,4
ОБЩАЯ ПЛОЩАДЬ		71,6



hepsor.lv/zalajugla

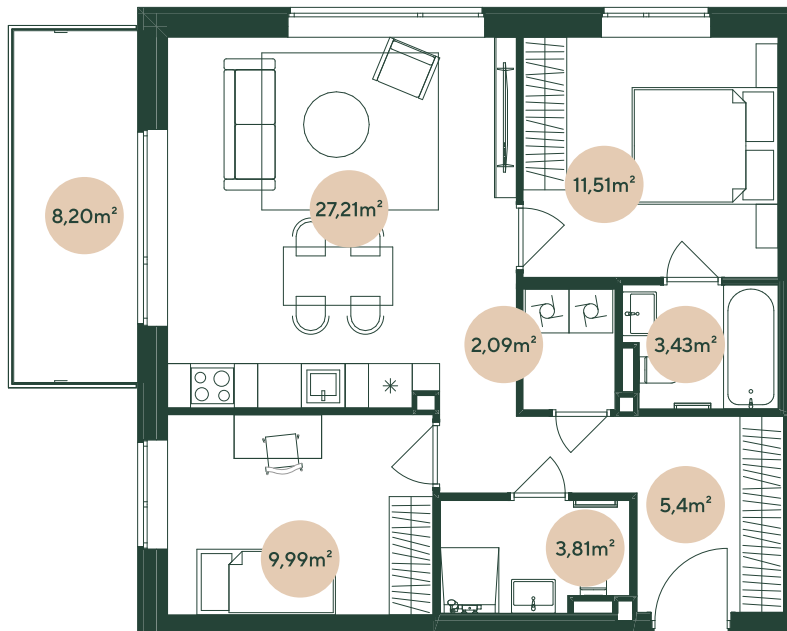

0 1 м 2 м 3 м

Масштаб 1 : 100 | 1 см = 1 м



hepsor

