

# Zalajugla

JUGLA


УЛИЦА БРАЙЛА 23В, ЮГЛА

## № 25

5-й этаж	2 комнаты
	м <sup>2</sup>
Коридор	5,2
Гостиная с кухней	20,5
Ванная комната	4,3
Спальная комната	10,9
Балкон	5,8
ЖИЛАЯ ПЛОЩАДЬ	40,9
ОБЩАЯ ПЛОЩАДЬ	46,7



[hepsor.lv/zalajugla](https://hepsor.lv/zalajugla)

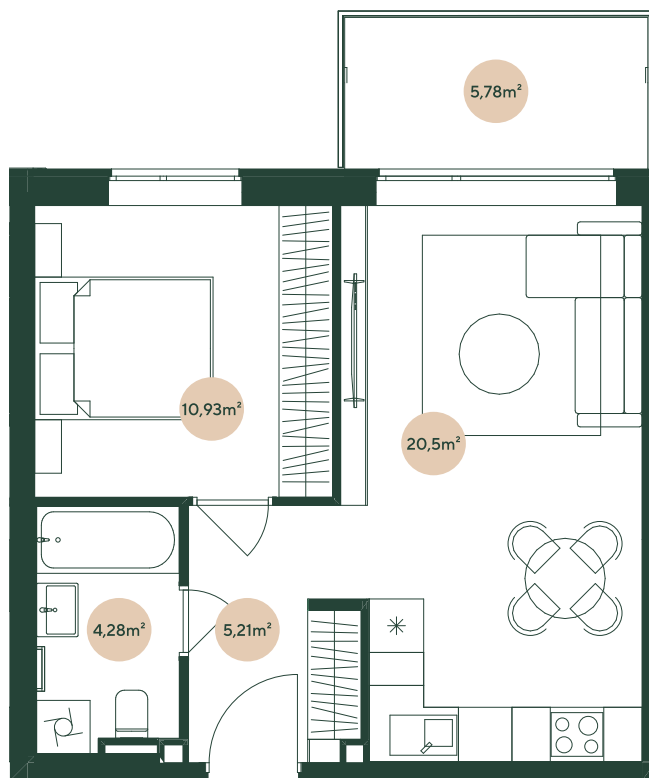

0 1 м 2 м 3 м

Масштаб 1 : 100 | 1 см = 1 м



hepsor

