

# Zalajugla

УЛИЦА БРАЙЛА 23В, ЮГЛА

## № 26


5-й этаж	4 комнаты
	М <sup>2</sup>
Коридорс	4,7
Ванная комната	4,1
Туалет с душем	3,1
Гостиная с кухней	27
Спальная комната	14,8
Спальная комн	10,1
Спальная комн	10,1
Прачечная комната	2,5
Балкон	8,2

ЖИЛАЯ ПЛОЩАДЬ 76,4

ОБЩАЯ ПЛОЩАДЬ 84,6



[hepsor.lv/zalajugla](https://hepsor.lv/zalajugla)

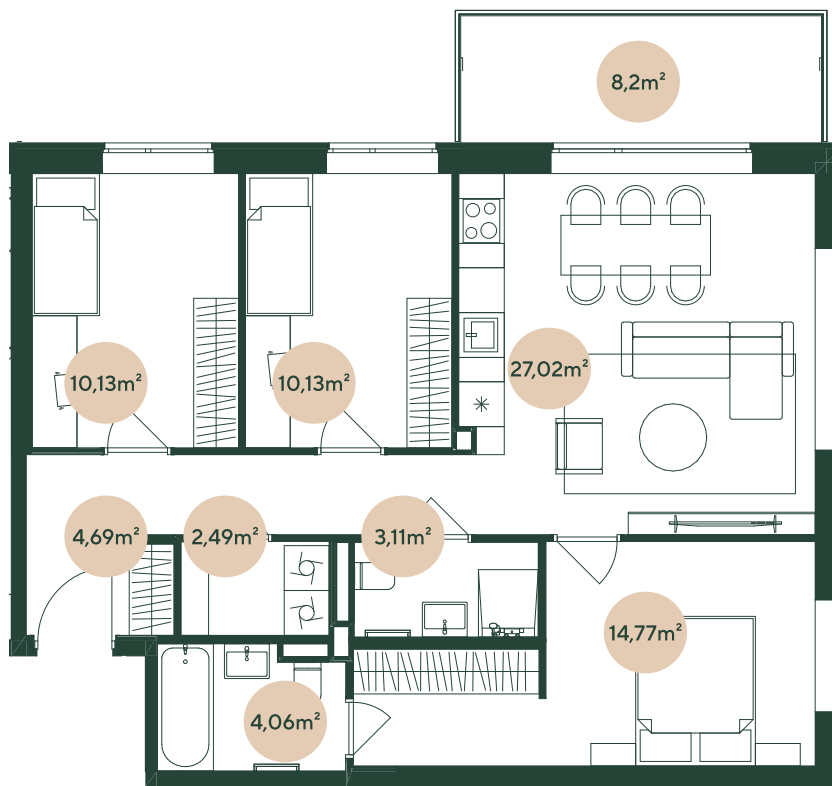

0 1 м 2 м 3 м

Масштаб 1 : 100 | 1 см = 1 м



hepsor

