

Zalajugla

JUGLA


УЛИЦА БРАЙЛА 23В, ЮГЛА

№ 4

| 2-й этаж | 2 комнаты |
|-------------------|----------------|
| | м ² |
| Коридор | 5,2 |
| Гостиная с кухней | 20,5 |
| Ванная комната | 4,3 |
| Спальная комната | 10,9 |
| Балкон | 5,8 |
| жилая площадь | 40,8 |
| общая площадь | 46,6 |



hepsor.lv/zalajugla

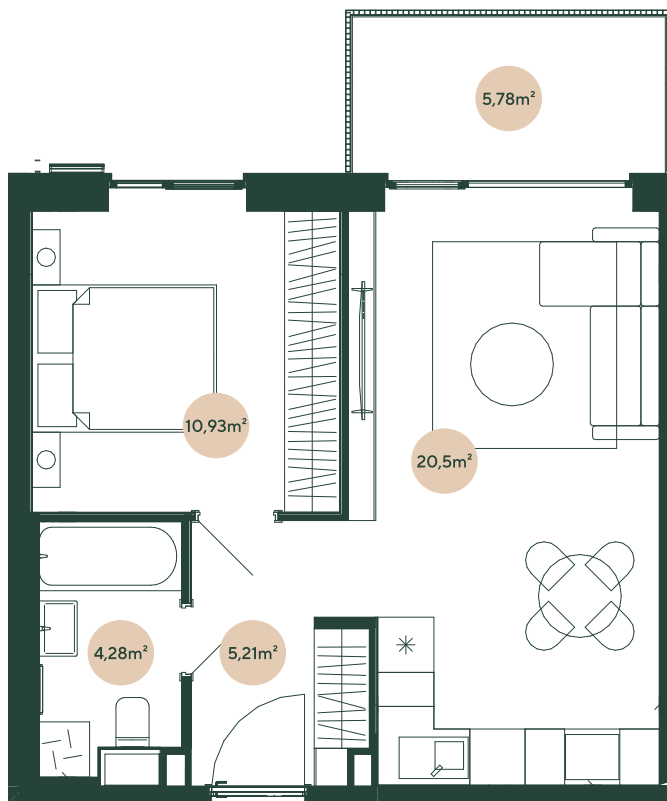

0 1 м 2 м 3 м

Масштаб 1 : 100 | 1 см = 1 м



hepsor

