


Zala, JUGLA

УЛИЦА БРАЙЛА 23С, ЮГЛА

№ 1

2-й этаж	3 комнаты	м ²
Коридор	5,2	
Ванная комната	3,9	
Туалет с душем	4,1	
Гостиная с кухней	25,1	
Спальная комната	12,2	
Спальная комната	9,7	
Балкон	8,2	
ЖИЛАЯ ПЛОЩАДЬ		60,2
ОБЩАЯ ПЛОЩАДЬ		68,5

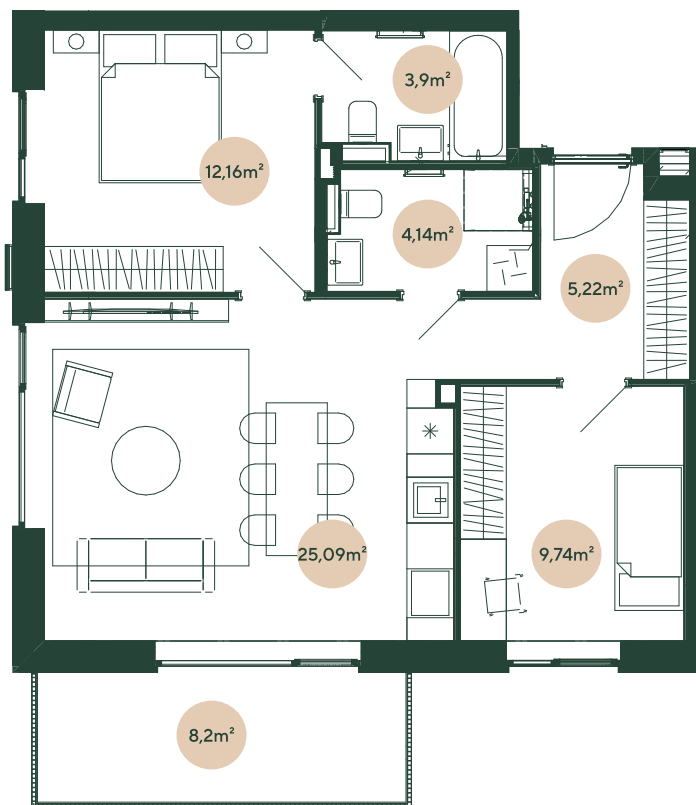

0 1 м 2 м 3 м

Масштаб 1 : 100 | 1 см = 1 м



hepsor

