

Zalajugla


УЛИЦА БРАЙЛА 23С, ЮГЛА

№ 12

| 3-й этаж | 4 комнаты | |
|-------------------|-----------|----------------|
| | | М ² |
| Коридорс | | 4,7 |
| Ванная комната | | 4,1 |
| Туалет с душем | | 3,1 |
| Гостиная с кухней | | 27 |
| Спальная комната | | 14,8 |
| Спальная комн | | 10,1 |
| Спальная комн | | 10,1 |
| Прачечная комната | | 2,5 |
| Балкон | | 8,2 |


ЖИЛАЯ ПЛОЩАДЬ 76,4

ОБЩАЯ ПЛОЩАДЬ 84,6

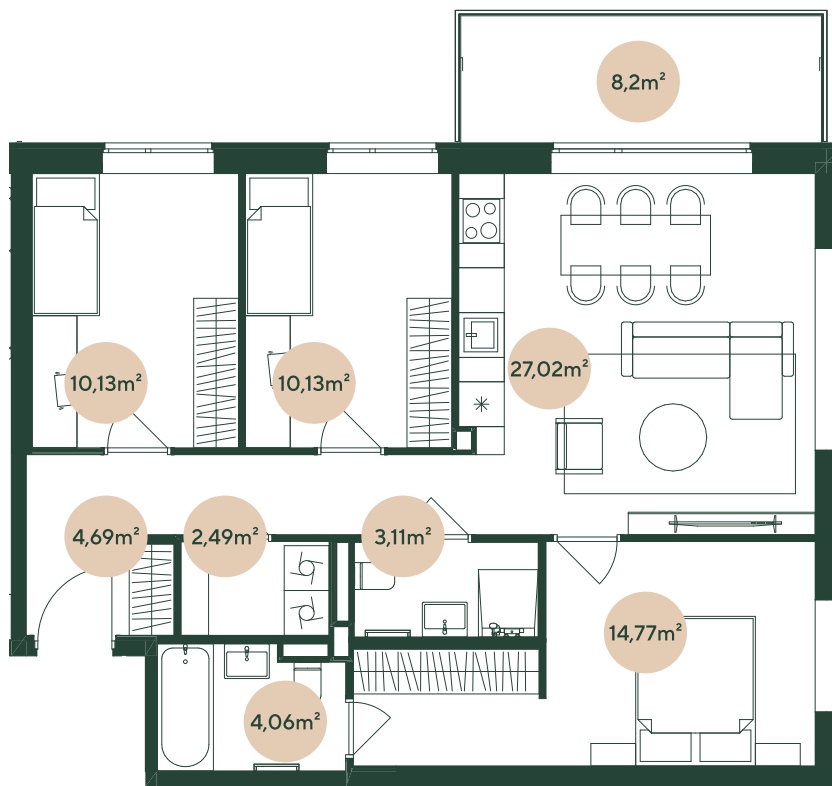

0 1 м 2 м 3 м

Масштаб 1 : 100 | 1 см = 1 м

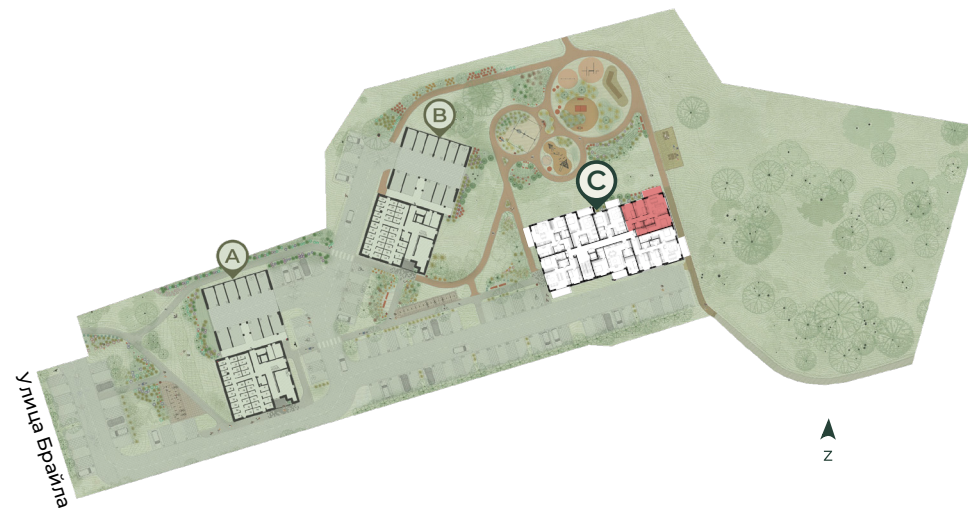

hepsor

↑
Z