

Zalajugla


УЛИЦА БРАЙЛА 23С, ЮГЛА

№ 15

4-й этаж	3 комнаты	м ²
Коридор		5,2
Ванная комната		3,9
Туалет с душем		4,1
Гостиная с кухней		25,1
Спальная комната		12,2
Спальная комната		9,7
Балкон		8,2
ЖИЛАЯ ПЛОЩАДЬ		60,2
ОБЩАЯ ПЛОЩАДЬ		68,4



hepsor.lv/zalajugla

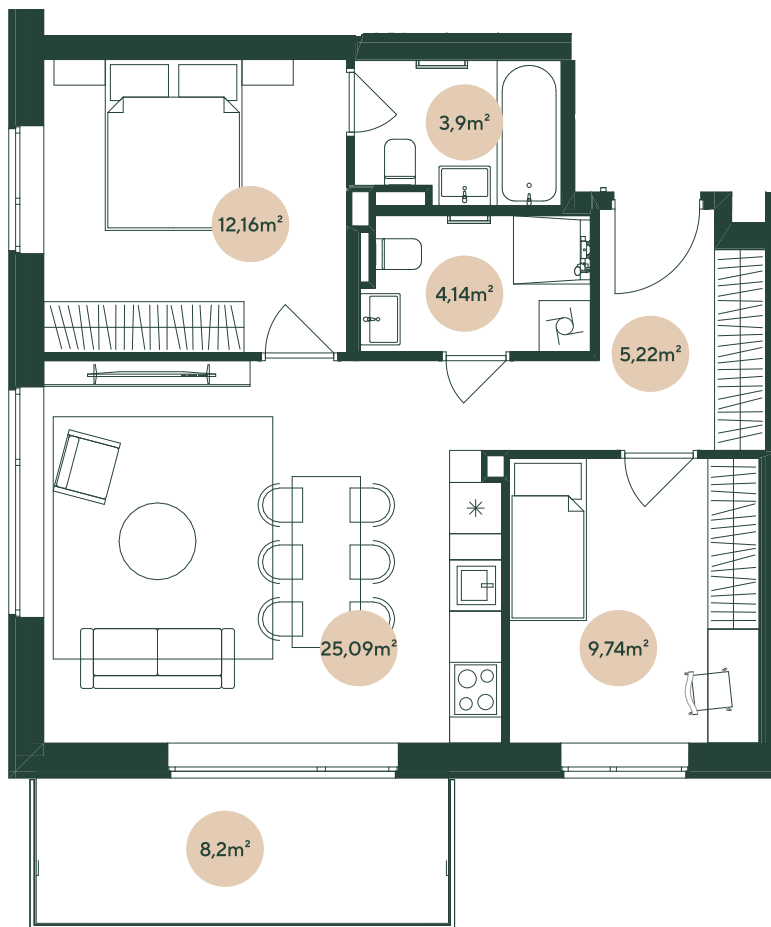

0 1 м 2 м 3 м

Масштаб 1 : 100 | 1 см = 1 м



hepsor

