

# Zala, JUGLA


УЛИЦА БРАЙЛА 23С, ЮГЛА

## № 22

5-й этаж	3 комнаты	м <sup>2</sup>
Коридор	<b>5,2</b>	
Ванная комната	<b>3,9</b>	
Туалет с душем	<b>4,1</b>	
Гостиная с кухней	<b>25,1</b>	
Спальная комната	<b>12,2</b>	
Спальная комната	<b>9,7</b>	
Балкон	<b>8,2</b>	
ЖИЛАЯ ПЛОЩАДЬ		<b>60,2</b>
ОБЩАЯ ПЛОЩАДЬ		<b>68,4</b>



[hepsor.lv/zalajugla](https://hepsor.lv/zalajugla)

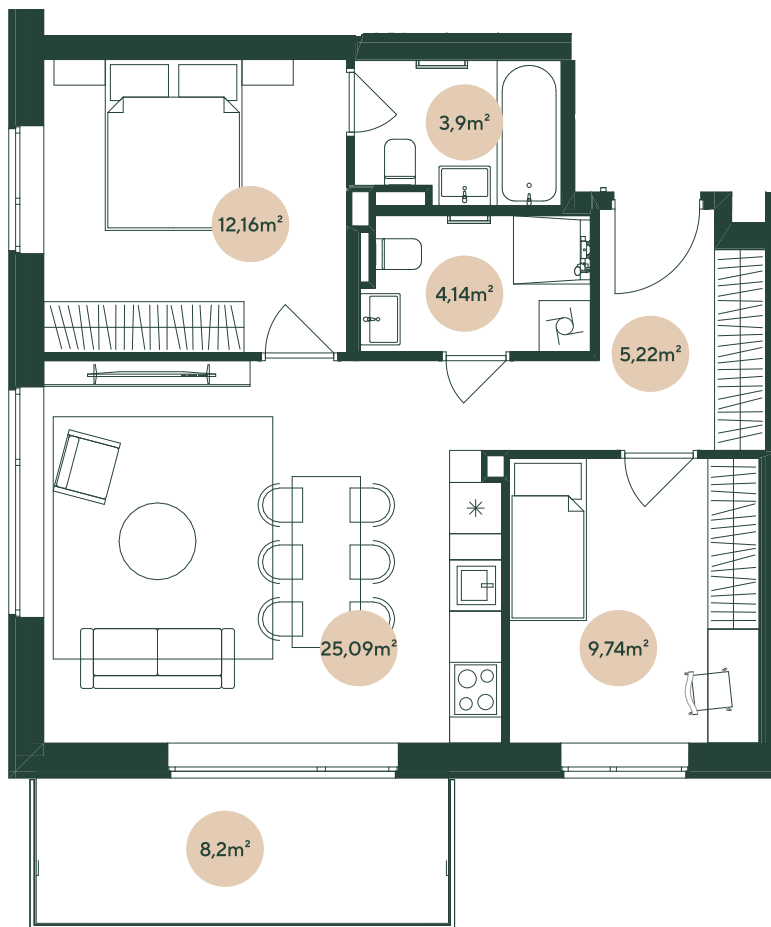

0 1 м 2 м 3 м

Масштаб 1 : 100 | 1 см = 1 м



hepsor

