

# Zalajugla


УЛИЦА БРАЙЛА 23С, ЮГЛА

## № 4

2-й этаж	2 комнаты	м <sup>2</sup>
Коридор	<b>5,2</b>	
Гостиная с кухней	<b>20,5</b>	
Ванная комната	<b>4,3</b>	
Спальная комната	<b>10,9</b>	
Балкон	<b>5,8</b>	
ЖИЛАЯ ПЛОЩАДЬ		<b>40,8</b>
ОБЩАЯ ПЛОЩАДЬ		<b>46,6</b>



[hepsor.lv/zalajugla](https://hepsor.lv/zalajugla)

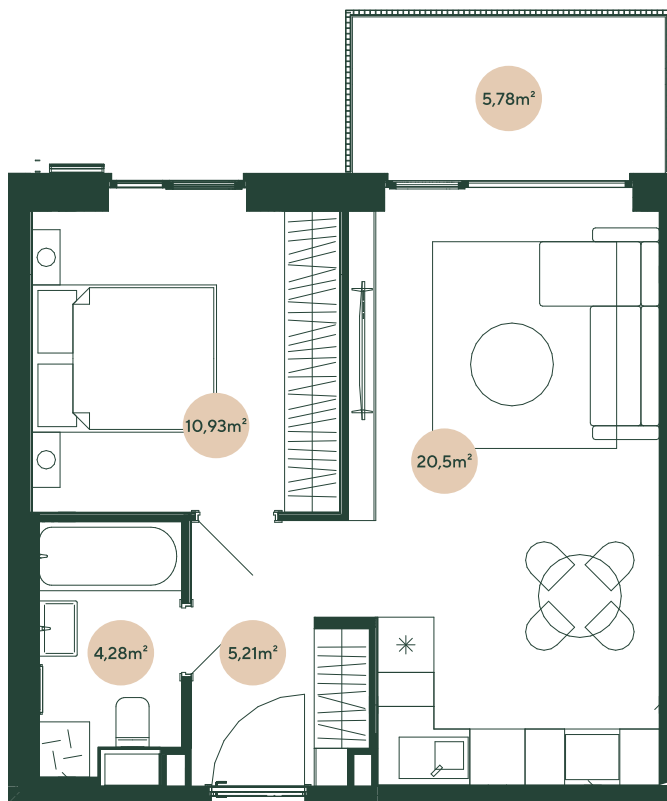

0 1 м 2 м 3 м

Масштаб 1 : 100 | 1 см = 1 м



hepsor

↑  
Z