

Zalajugla

УЛИЦА БРАЙЛА 23С, ЮГЛА

№ 5


2-й этаж	4 комнаты	
		М ²
Коридор	4,7	
Ванная комната	4,1	
Туалет с душем	3,2	
Гостиная с кухней	27	
Спальная комната	14,8	
Спальная комната	10,1	
Спальная комната	10,1	
Прачечная комната	2,5	
Балкон	8,2	

ЖИЛАЯ ПЛОЩАДЬ **76,4**

ОБЩАЯ ПЛОЩАДЬ **84,6**



hepsor.lv/zalajugla

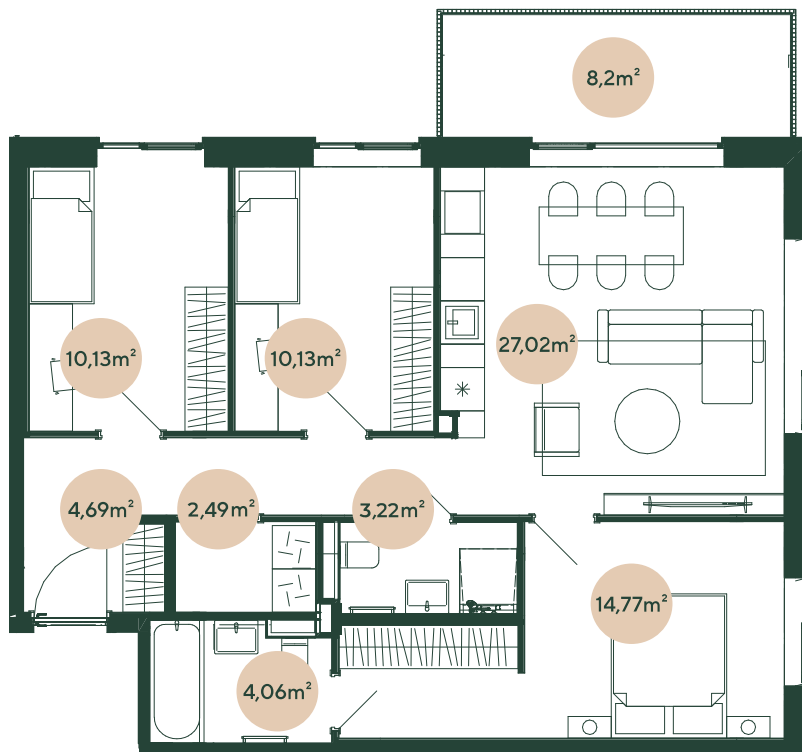

0 1 м 2 м 3 м

Масштаб 1 : 100 | 1 см = 1 м



hepsor

