

Zalajugla

УЛИЦА БРАЙЛА 23С, ЮГЛА

№ 6


2-й этаж	4 комнаты
	м ²
Коридор	7,6
Ванная комната	4,5
Туалет с душем	3
Гостиная с кухней	27,7
Спальная комната	14,4
Спальная комната	10,3
Спальная комната	10,3
Прачечная комната	2,7
Балкон	8,2

ЖИЛАЯ ПЛОЩАДЬ 80,4

ОБЩАЯ ПЛОЩАДЬ 88,6



hepsor.lv/zalajugla

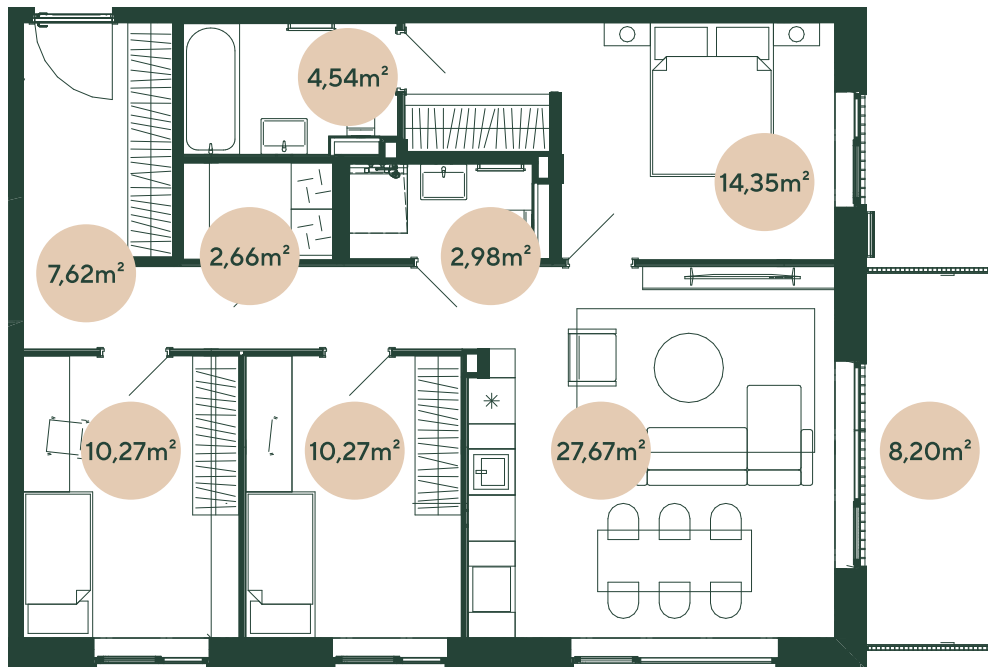

0 1 м 2 м 3 м

Масштаб 1 : 100 | 1 см = 1 м



hepsor

